


Fiets- en wandelroute Sportas

Definitief ontwerp

maart 2023

Blad 1

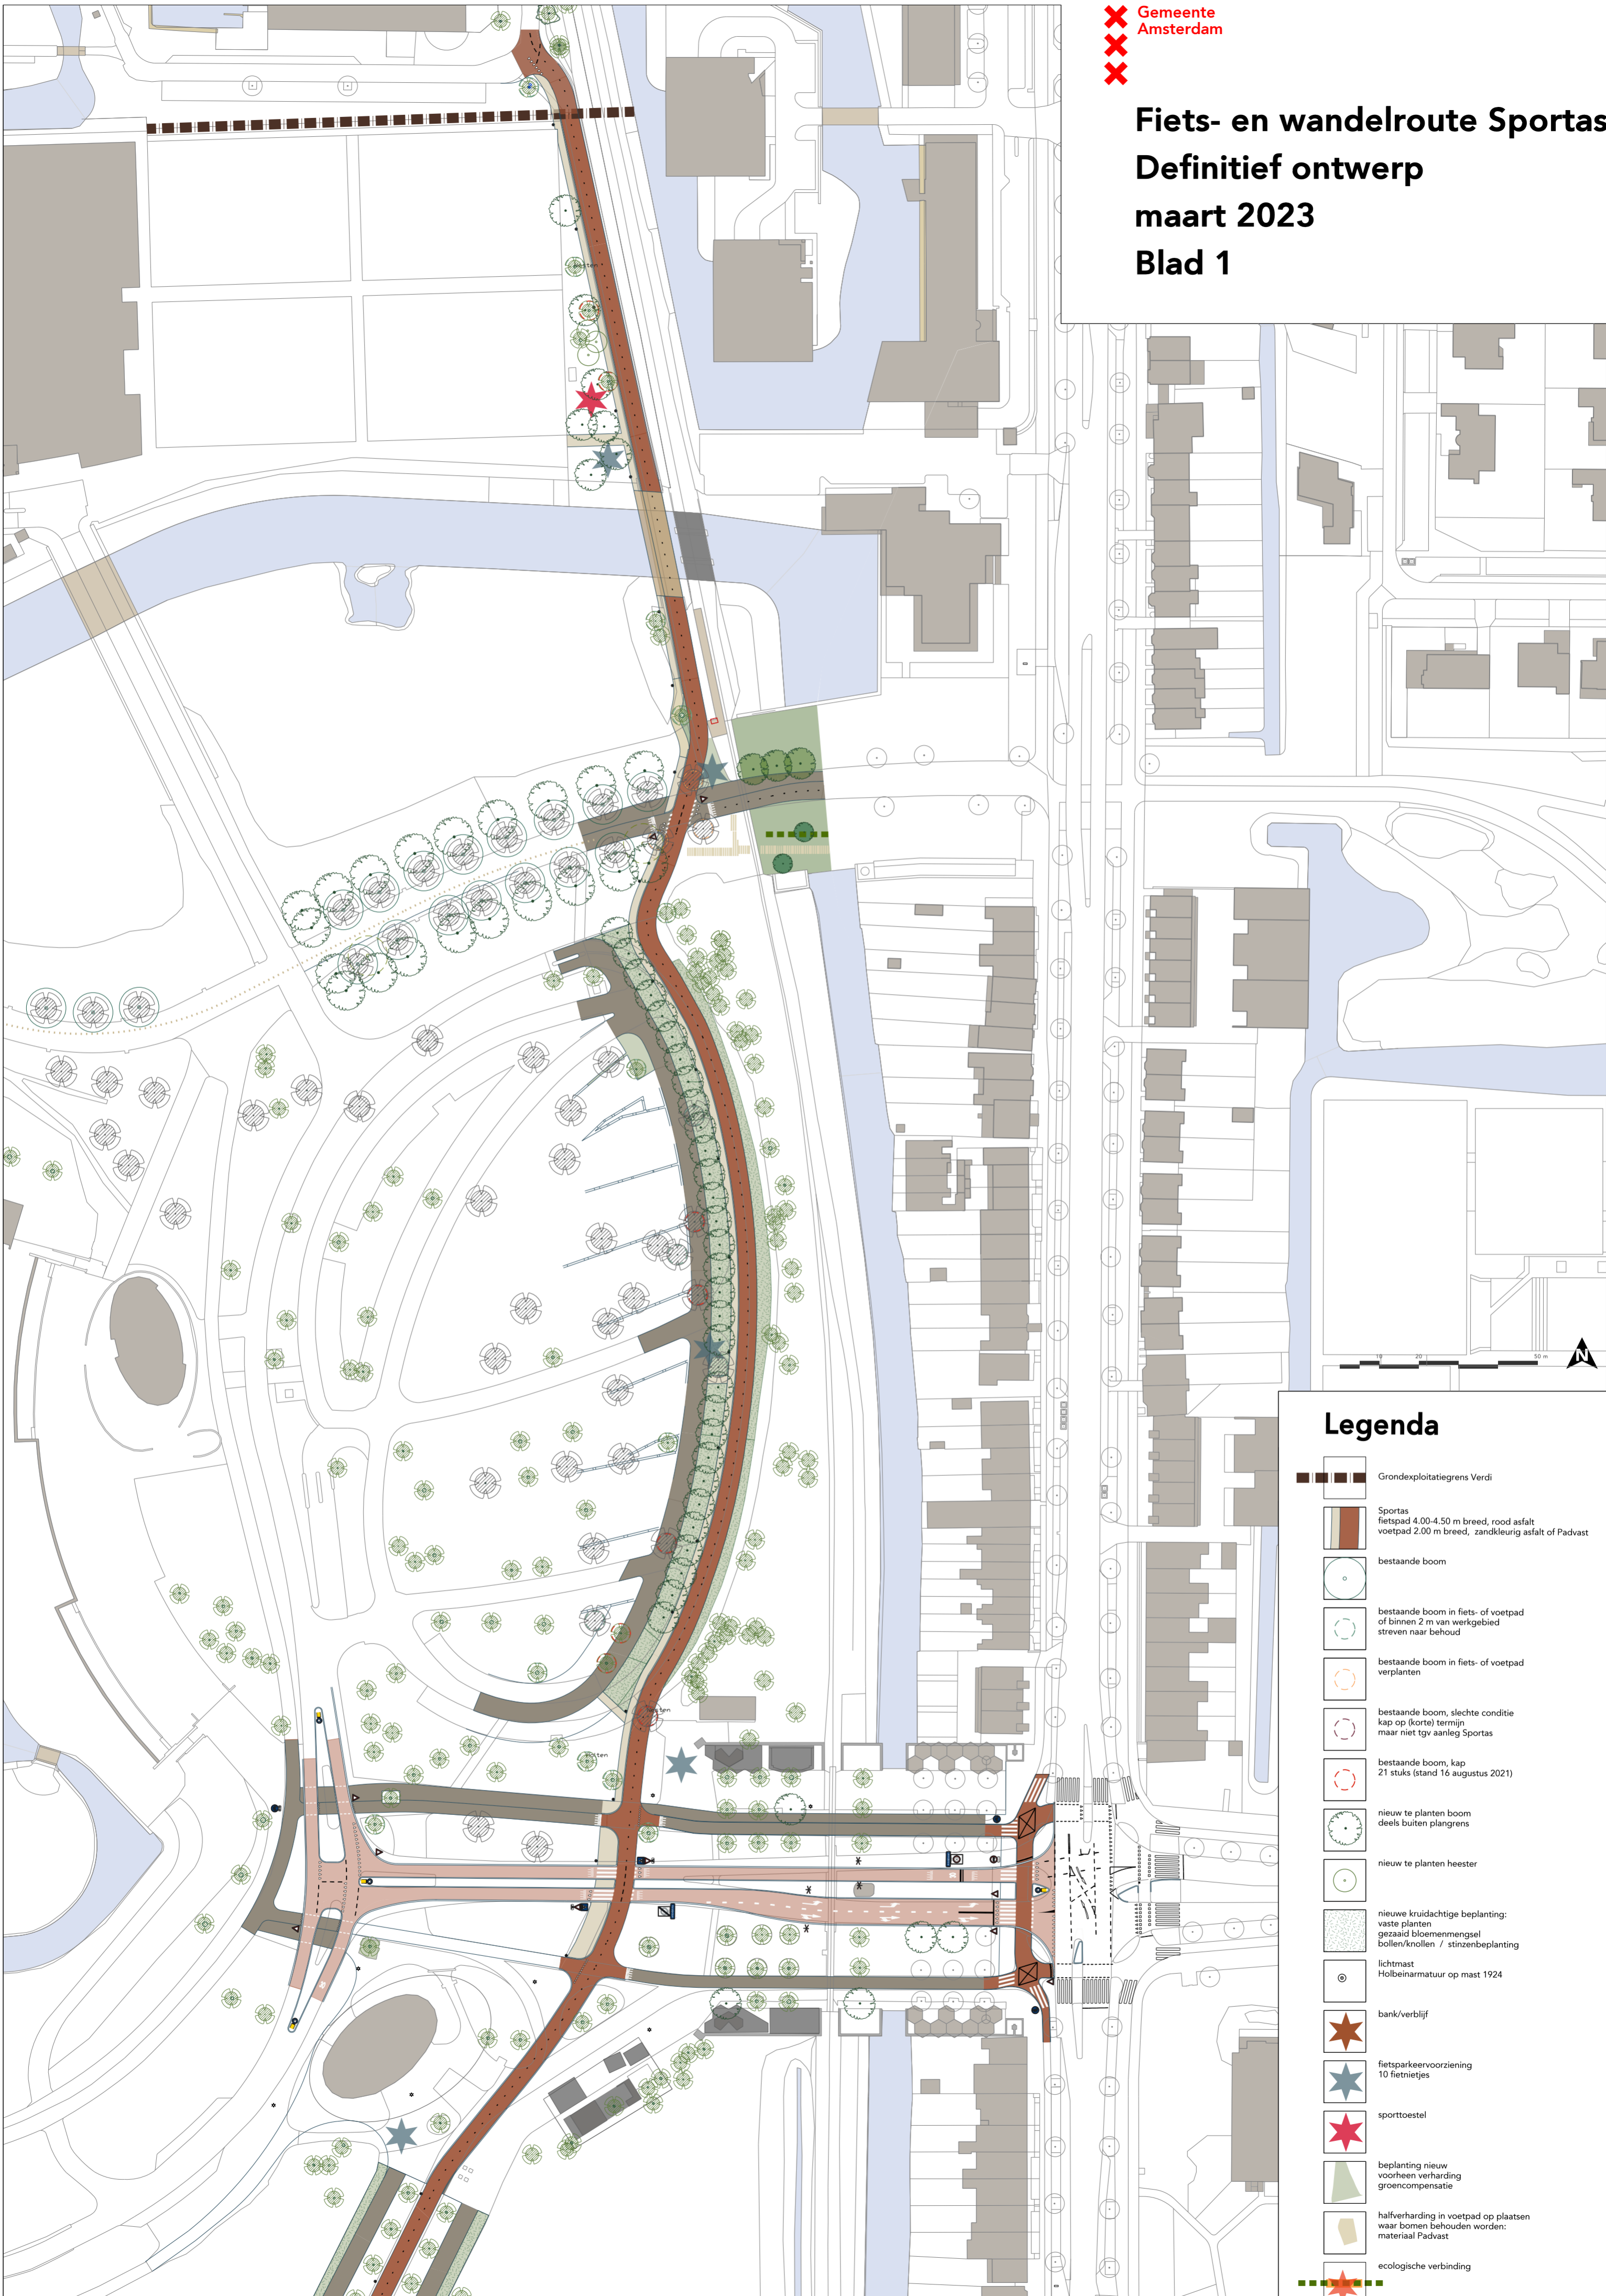

Legenda


- Grondexploitatiegrens Verdi
- Sportas fietspad 4.00-4.50 m breed, rood asfalt voetpad 2.00 m breed, zandkleurig asfalt of Padvast
- bestaande boom
- bestaande boom in fiets- of voetpad of binnen 2 m van werkgebied streven naar behoud
- bestaande boom in fiets- of voetpad verplanten
- bestaande boom, slechte conditie kap op (korte) termijn maar niet tgv aanleg Sportas
- bestaande boom, kap 21 stuks (stand 16 augustus 2021)
- nieuw te planten boom deels buiten plangrens
- nieuw te planten heester
- nieuwe kruidachtige beplanting: vaste planten gezaaid bloemenmengsel bollen/knollen / stinzenbeplanting
- lichtmast Holbeinarmatuur op mast 1924
- bank/verblijf
- fietsparkeervoorziening 10 fietstijes
- sporttoestel
- beplanting nieuw voorheen verharding groencompensatie
- halfverharding in voetpad op plaatsen waar bomen behouden worden: materiaal Padvast
- ecologische verbinding

Fiets- en wandelroute Sportas

Definitief ontwerp

maart 2023

Blad 2

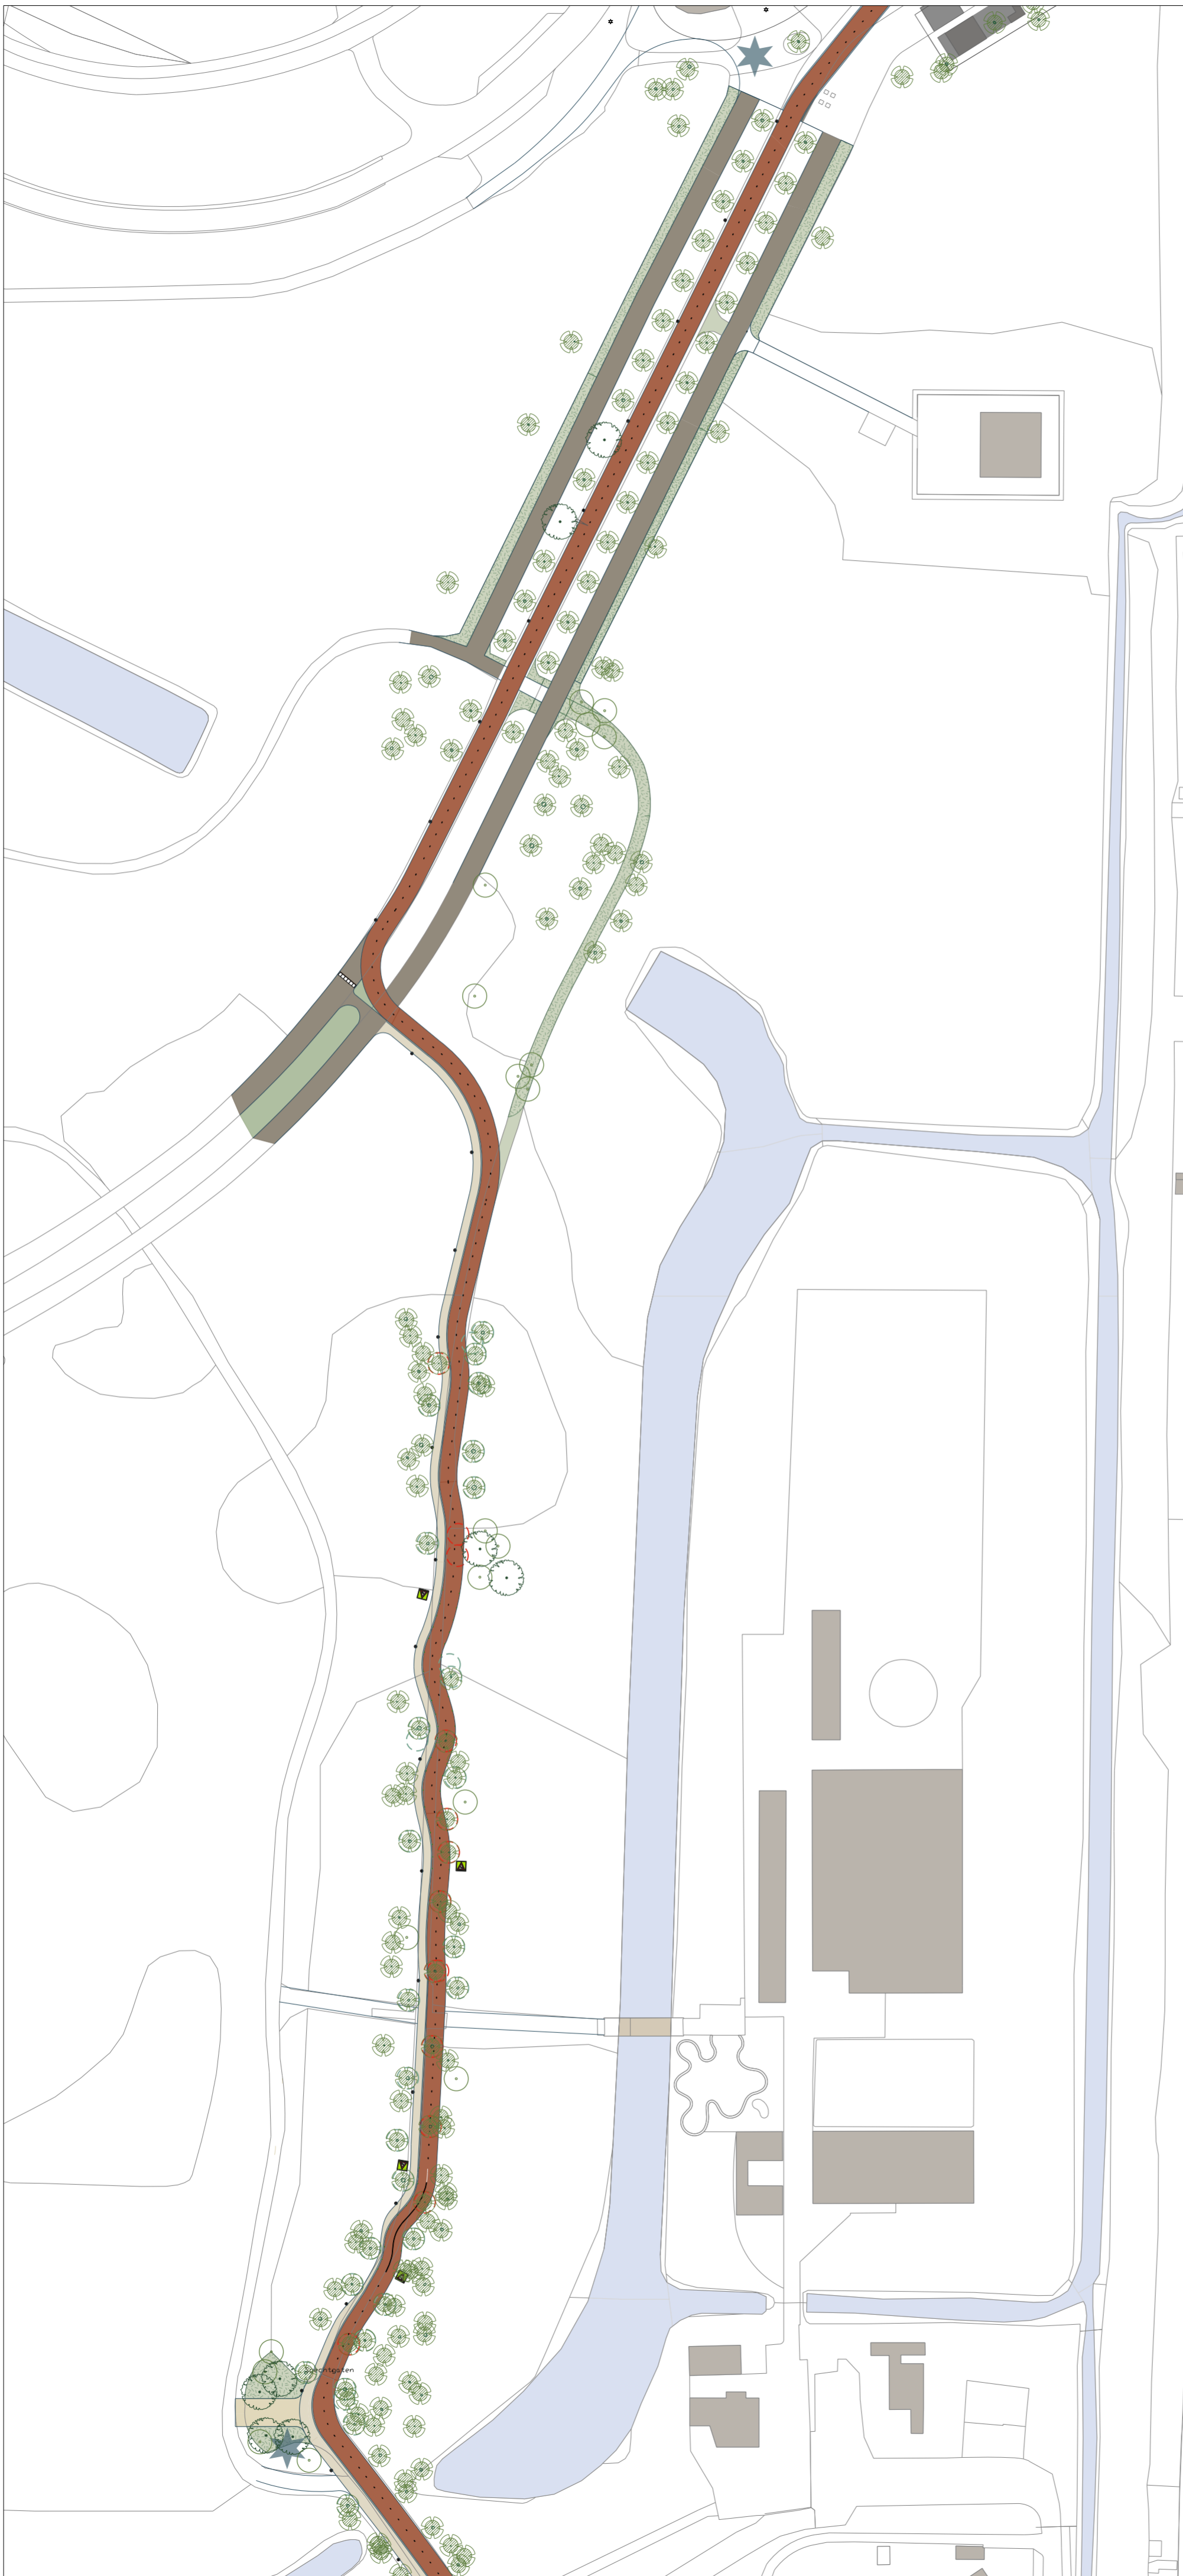

Legenda


- Sportas
fietspad 4.00-4.50 m breed, rood asfalt
voetpad 2.00 m breed, zandkleurig asfalt of Padvast
- bestaande boom
- bestaande boom in fiets- of voetpad
of binnen 2 m van werkgebied
streven naar behoud
- bestaande boom in fiets- of voetpad
verplanten
- bestaande boom, slechte conditie
kap op (korte) termijn
maar niet tgv aanleg Sportas
- bestaande boom, kap
21 stuks (stand 16 augustus 2021)
- nieuw te planten boom
deels buiten plangrens
- nieuw te planten heester
- nieuwe kruidachtige beplanting:
vaste planten
gezaaid bloemenmengsel
bollen/knollen / stinzenbeplanting
- lichtmast
Holbeinarmatuur op mast 1924
- bank/verblijf
- fietsparkeervoorziening
10 fietnietjes
- sporttoestel
- beplanting nieuw
voorheen verharding
groencompensatie
- halfverharding in voetpad op plaatsen
waar bomen behouden worden:
materiaal Padvast
- ecologische verbinding

Fiets- en wandelroute Sportas

Definitief ontwerp


maart 2023

Blad 3

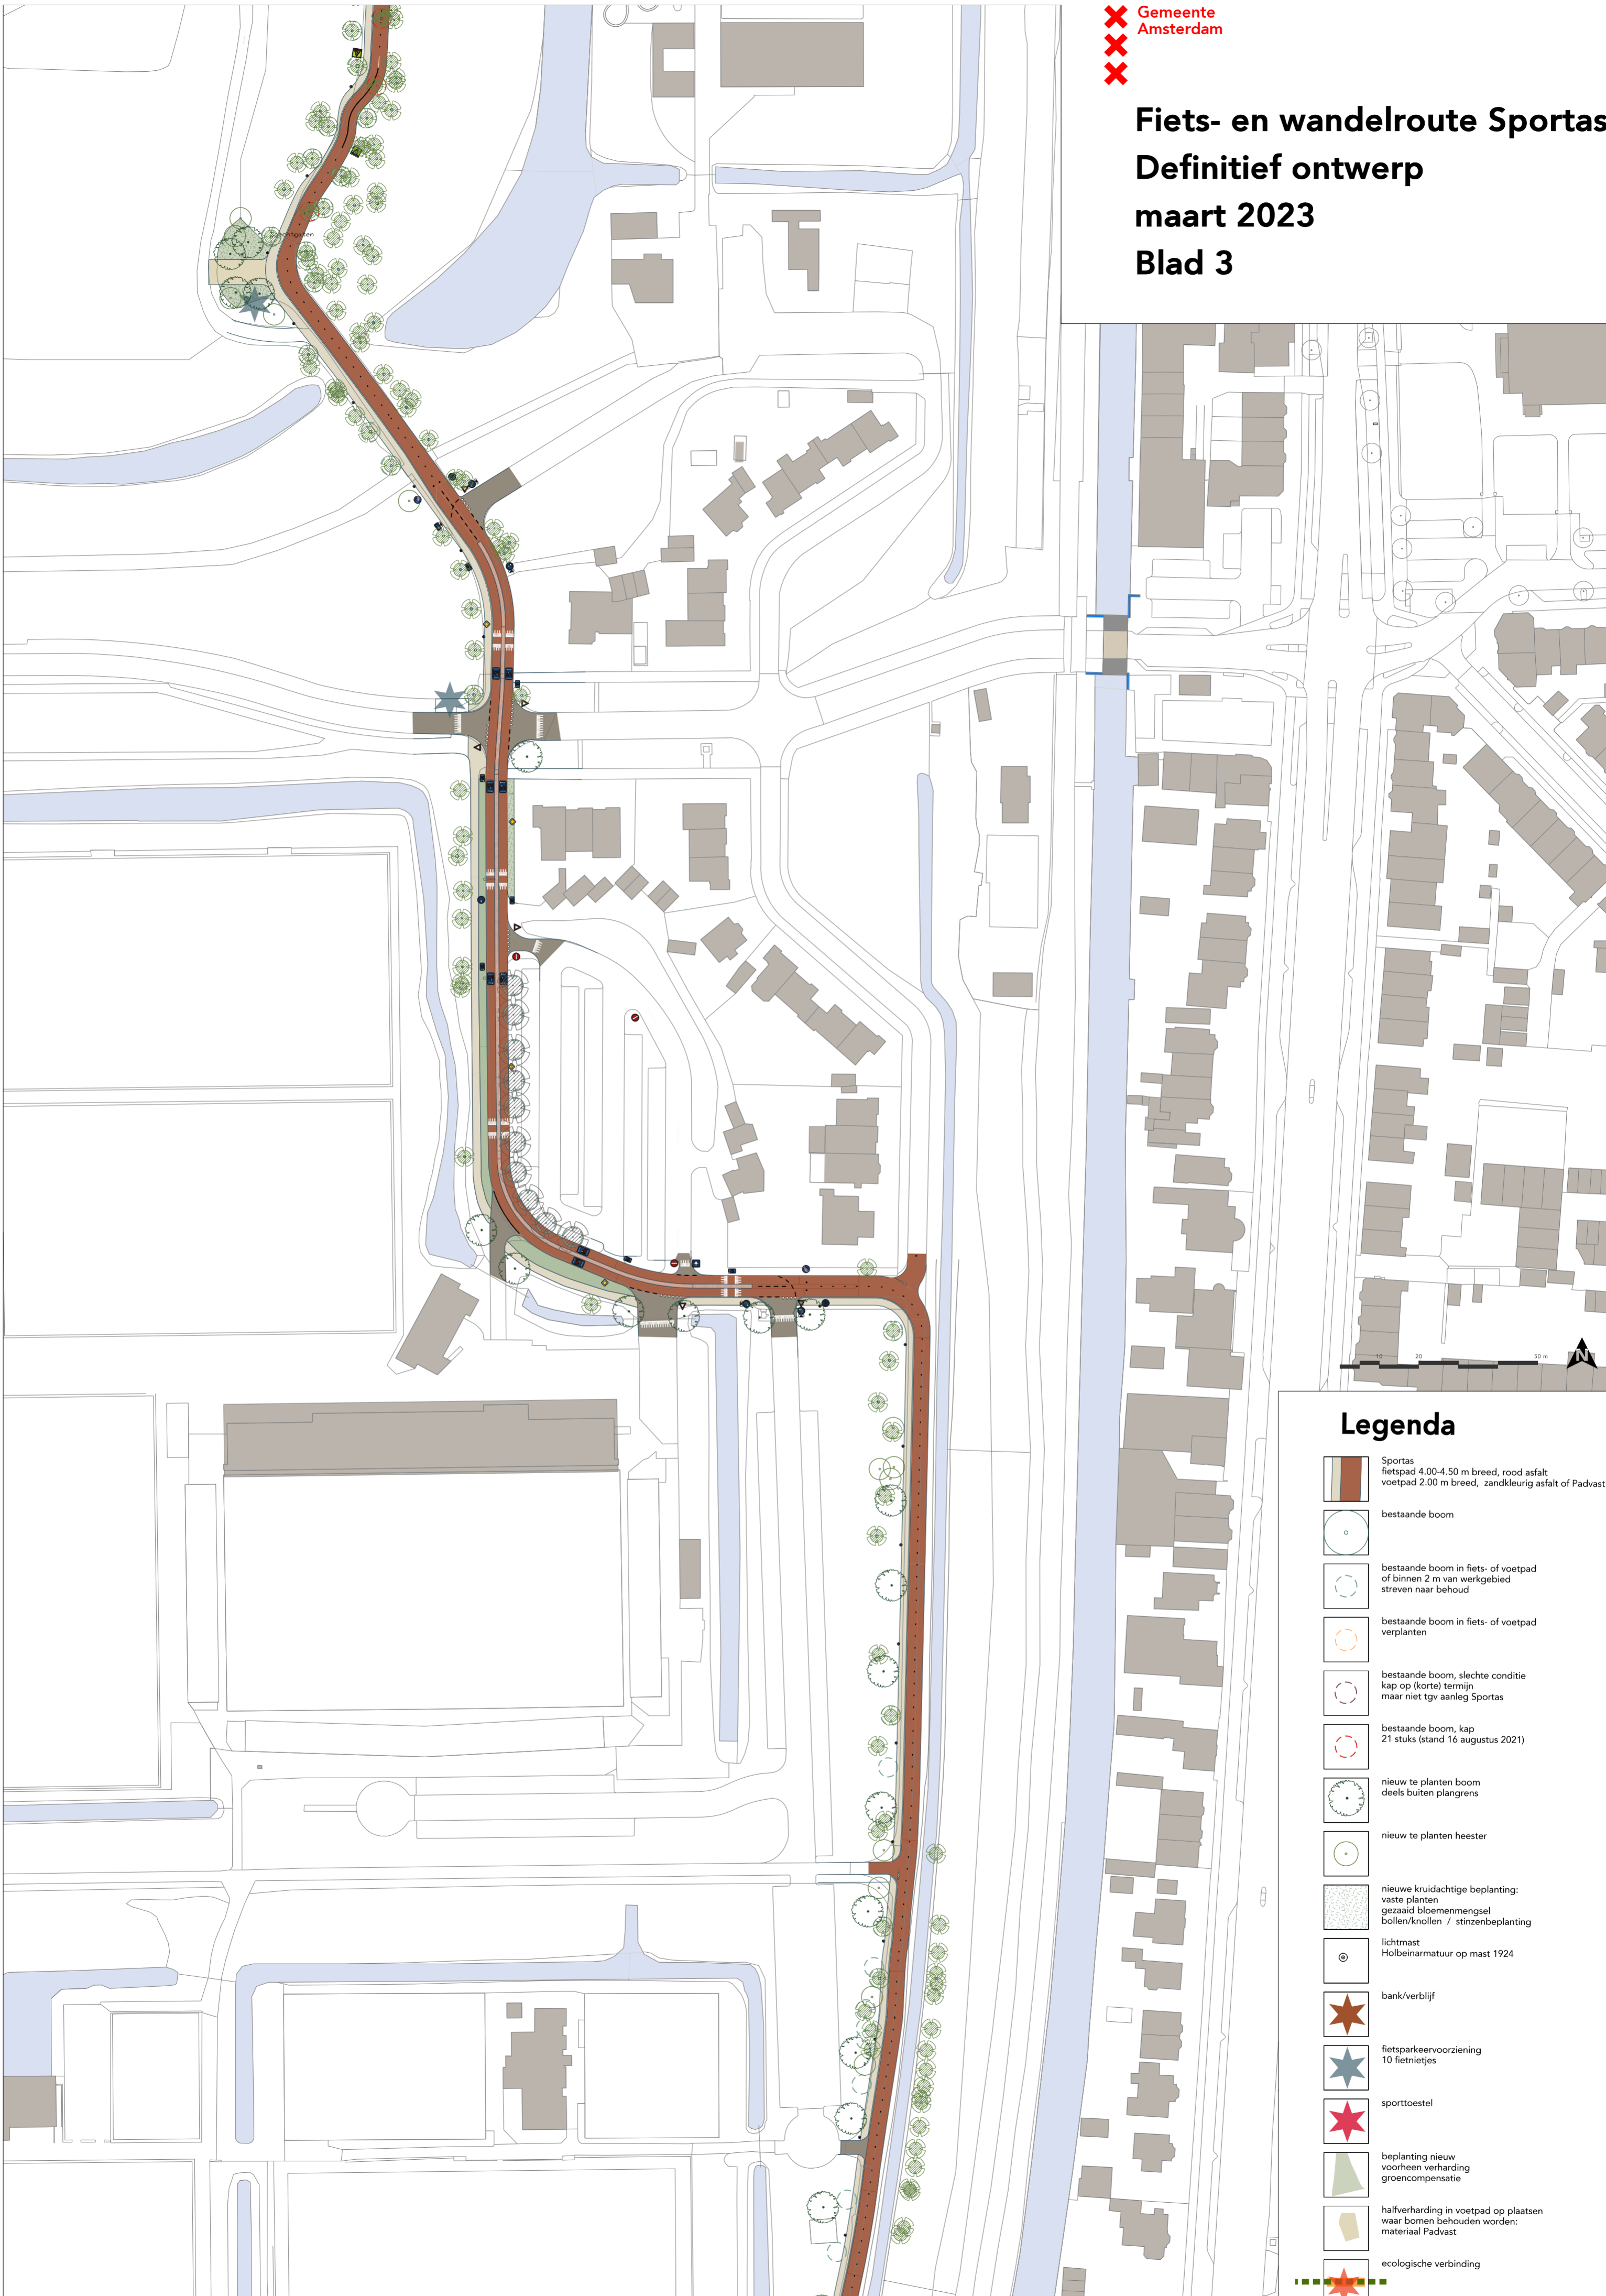

Legenda

- Sportas
fietspad 4.00-4.50 m breed, rood asfalt
voetspad 2.00 m breed, zandkleurig asfalt of Padvast
- bestaande boom
- bestaande boom in fiets- of voetpad
of binnen 2 m van werkgebied
streven naar behoud
- bestaande boom in fiets- of voetpad
verplanten
- bestaande boom, slechte conditie
kap op (korte) termijn
maar niet tgv aanleg Sportas
- bestaande boom, kap
21 stuks (stand 16 augustus 2021)
- nieuw te planten boom
deels buiten plangrens
- nieuw te planten heester
- nieuwe kruidachtige beplanting:
vaste planten
gezaaid bloemenmengsel
bollen/knollen / stinzenbeplanting
- lichtmast
Holbeinarmatuur op mast 1924
- bank/verblijf
- fietsparkeervoorziening
10 fietstjes
- sporttoestel
- beplanting nieuw
voorheen verharding
groencompensatie
- halfverharding in voetpad op plaatsen
waar bomen behouden worden:
materiaal Padvast
- ecologische verbinding

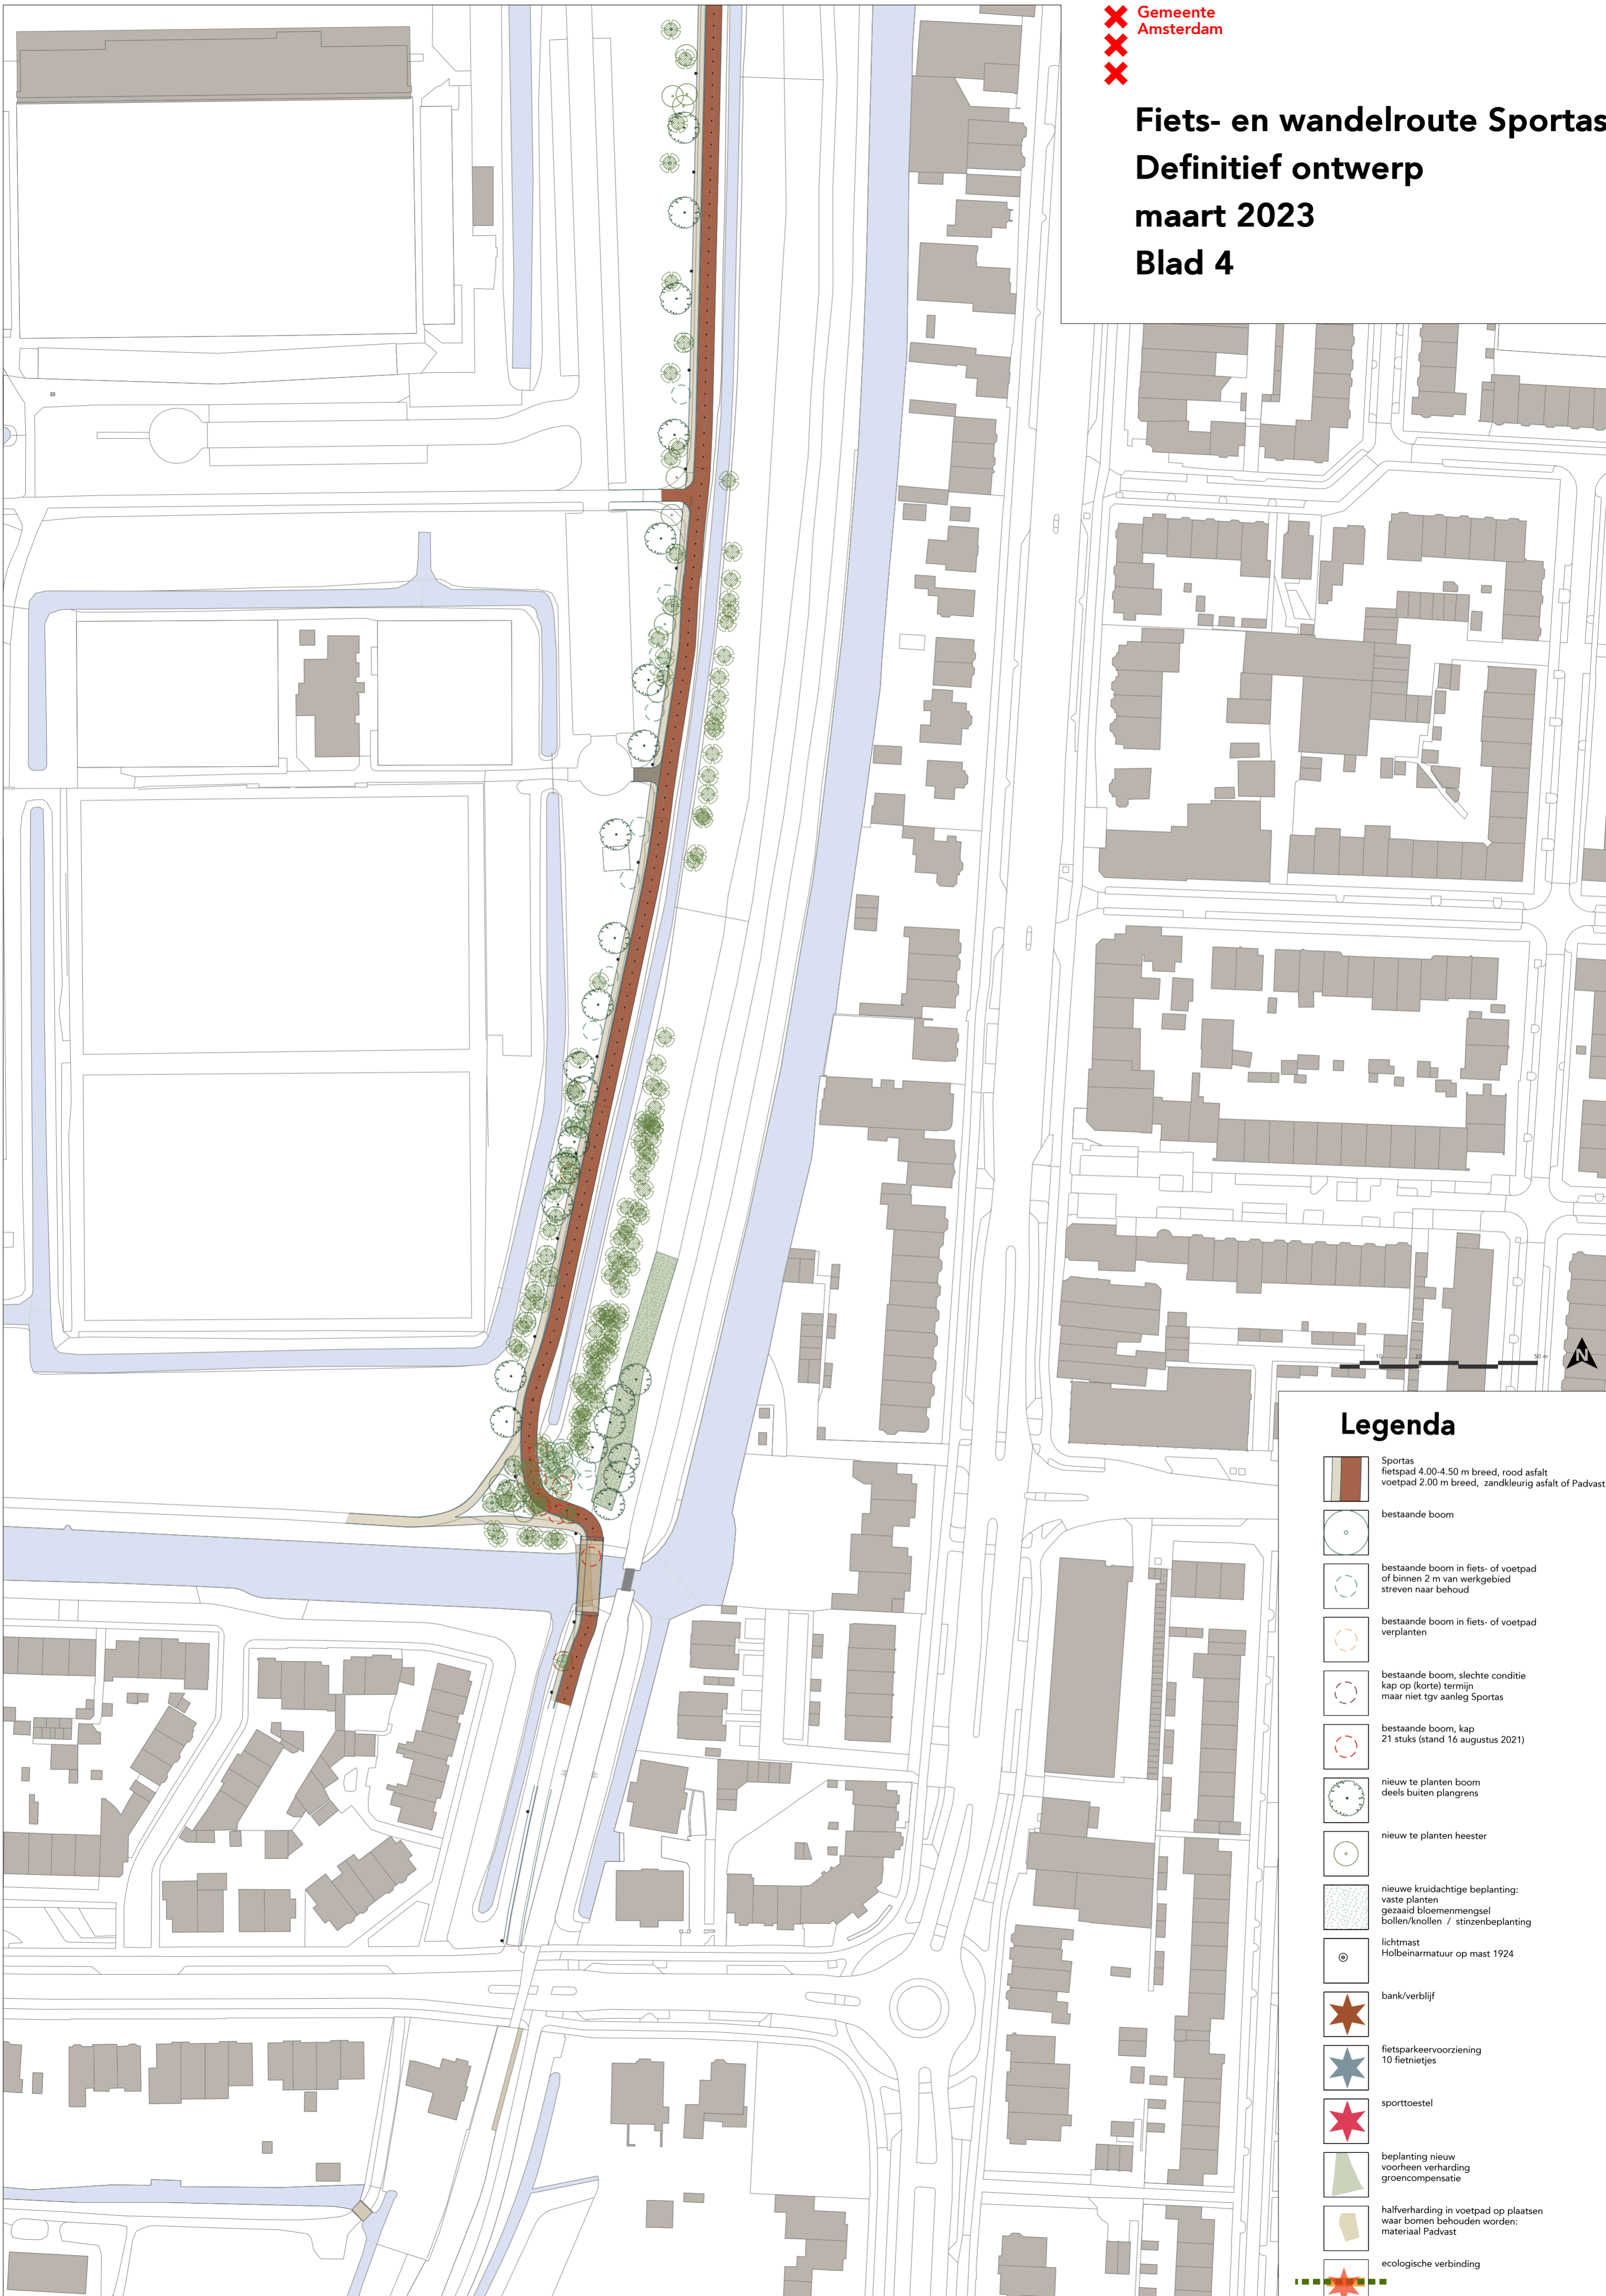

Legenda

- Sportas
fietspad 4.00-4.50 m breed, rood asfalt
voetpad 2.00 m breed, zandkleurig asfalt of Padvast
- bestaande boom
- bestaande boom in fiets- of voetpad
of binnen 2 m van werkgebied
streven naar behoud
- bestaande boom in fiets- of voetpad
verplanten
- bestaande boom, slechte conditie
kap op (korte) termijn
maar niet tgv aanleg Sportas
- bestaande boom, kap
21 stuks (stand 16 augustus 2021)
- nieuw te planten boom
deels buiten plangrens
- nieuw te planten heester
- nieuwe kruidachtige beplanting:
vaste planten
gezaaid bloemenmengsel
bollen/knollen / stinzenbeplanting
- lichtmast
Holbeinarmatuur op mast 1924
- bank/verblijf
- fietsparkeervoorziening
10 fietstietjes
- sporttoestel
- beplanting nieuw
voorheen verharding
groencompensatie
- halfverharding in voetpad op plaatsen
waar bomen behouden worden:
materiaal Padvast
- ecologische verbinding